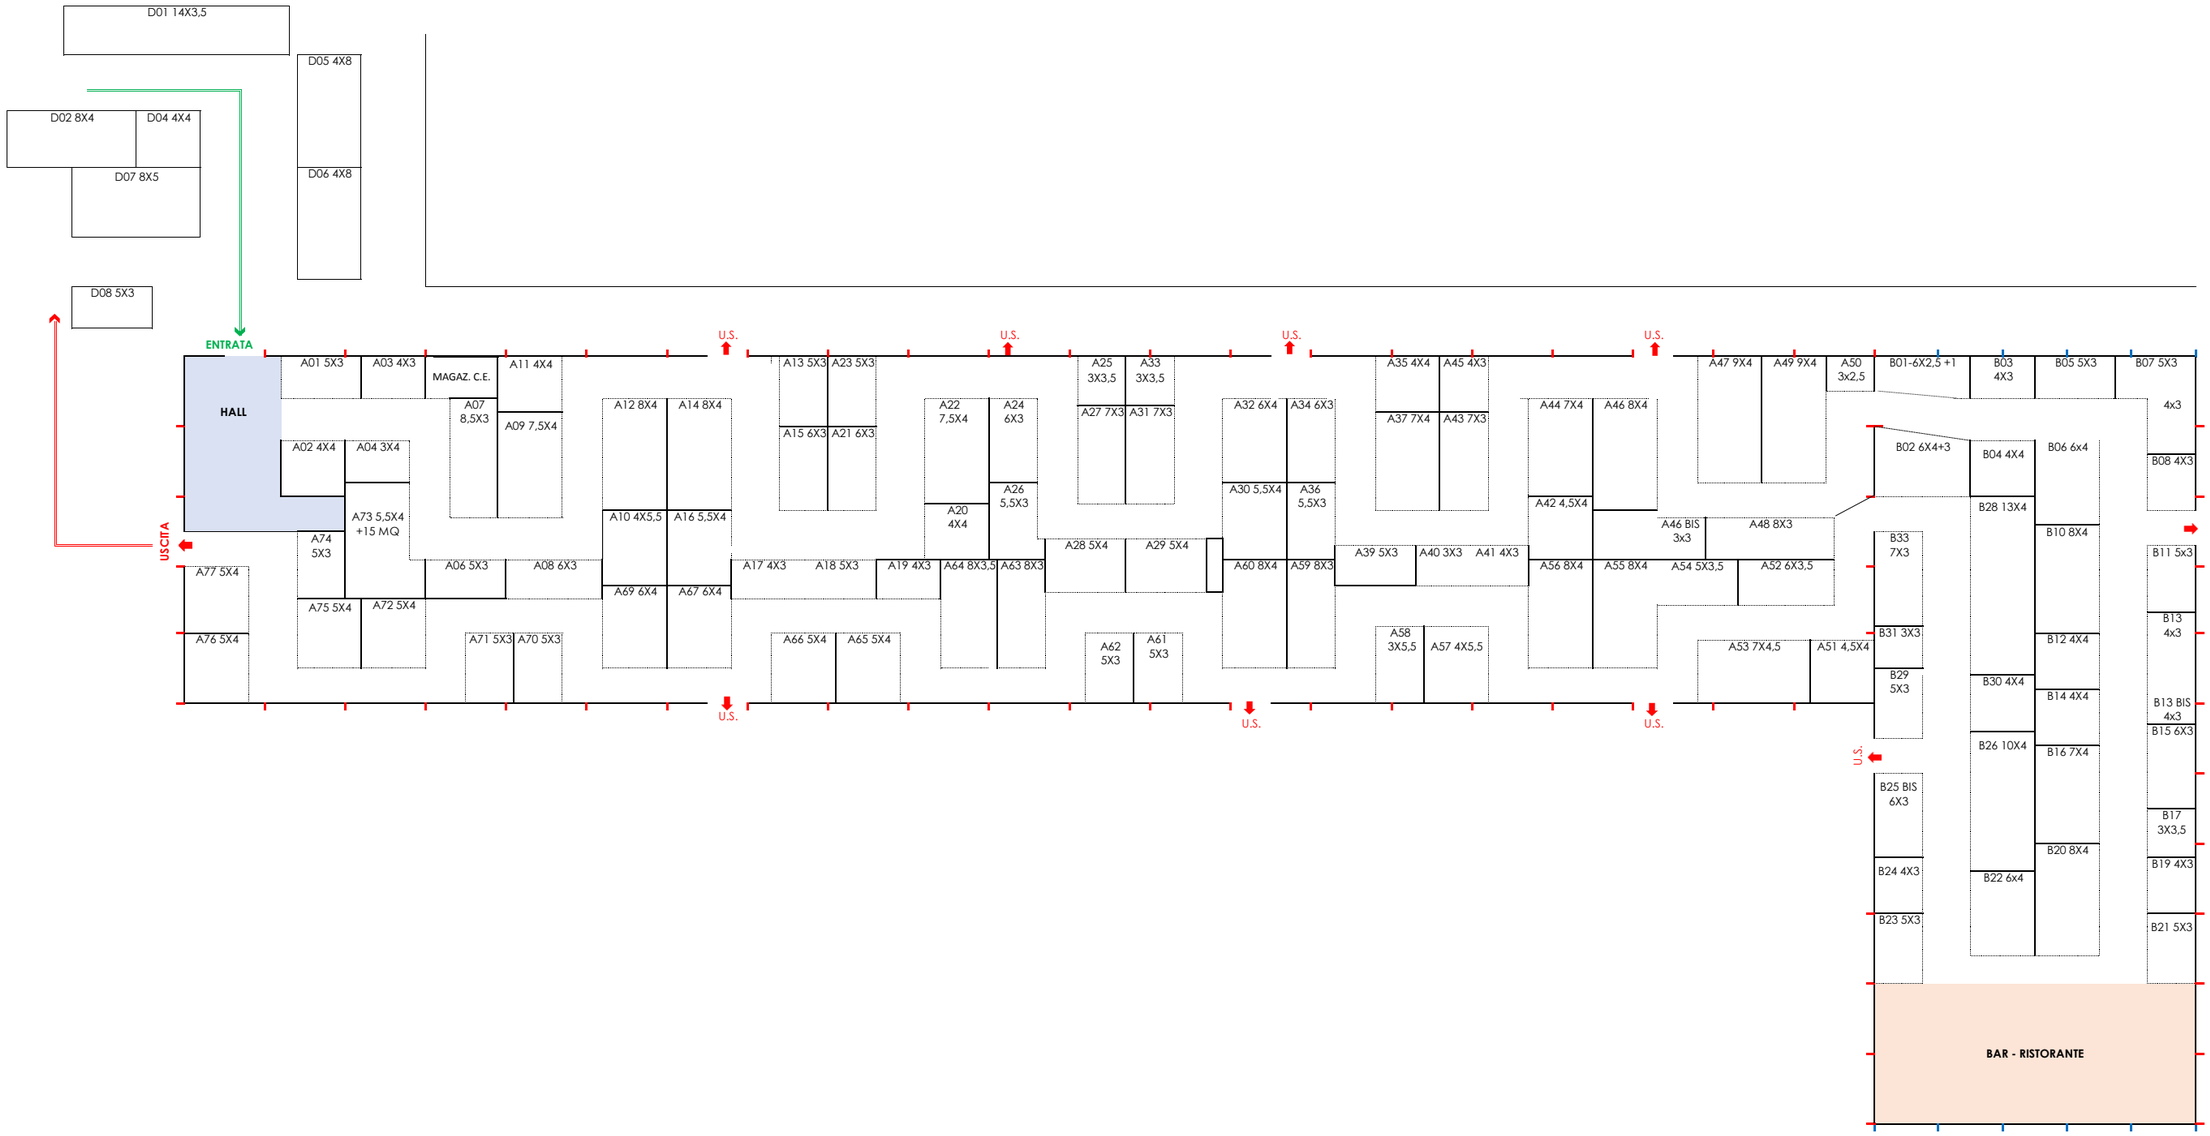
D01 14X3,5
D05 4X8
D02 8X4
D04 4X4
D07 8X5
D06 4X8
D08 5X3
ENTRATA
USCITA
HALL
A01 5X3
A03 4X3
MAGAZ. C.E.
A11 4X4
A07 8,5X3
A09 7,5X4
A02 4X4
A04 3X4
A73 5,5X4 +15 MQ
A74 5X3
A77 5X4
A76 5X4
A75 5X4
A72 5X4
A06 5X3
A08 6X3
A71 5X3
A70 5X3
A12 8X4
A14 8X4
A10 4X5,5
A16 5,5X4
A69 6X4
A67 6X4
U.S.
A13 5X3
A23 5X3
A15 6X3
A21 6X3
A17 4X3
A18 5X3
A19 4X3
A66 5X4
A65 5X4
A22 7,5X4
A24 6X3
A20 4X4
A26 5,5X3
A64 8X3,5
A63 8X3
A25 3X3,5
A33 3X3,5
A27 7X3
A31 7X3
A28 5X4
A29 5X4
A62 5X3
A61 5X3
A32 6X4
A34 6X3
A30 5,5X4
A36 5,5X3
A60 8X4
A59 8X3
A35 4X4
A45 4X3
A37 7X4
A43 7X3
A39 5X3
A40 3X3
A41 4X3
A58 3X5,5
A57 4X5,5
A44 7X4
A46 8X4
A42 4,5X4
A56 8X4
A55 8X4
A54 5X3,5
A52 6X3,5
A47 9X4
A49 9X4
A50 3x2,5
B01-6X2,5 +1
B03 4X3
B05 5X3
B07 5X3
4x3
B02 6X4+3
B04 4X4
B06 6x4
B08 4X3
B28 13X4
A46 BIS 3x3
A48 8X3
B10 8X4
B33 7X3
B11 5x3
B13 4x3
B31 3X3
B12 4X4
A53 7X4,5
A51 4,5X4
B29 5X3
B30 4X4
B14 4X4
B13 BIS 4x3
B15 6X3
B26 10X4
B16 7X4
B25 BIS 6X3
B17 3X3,5
B20 8X4
B24 4X3
B19 4X3
B22 6x4
B23 5X3
B21 5X3
BAR - RISTORANTE